

F1



F2



F3



F4



F5





F6



F7



F8

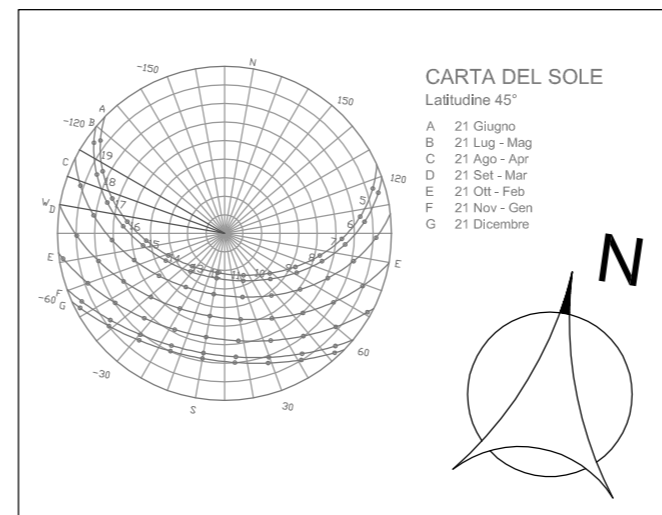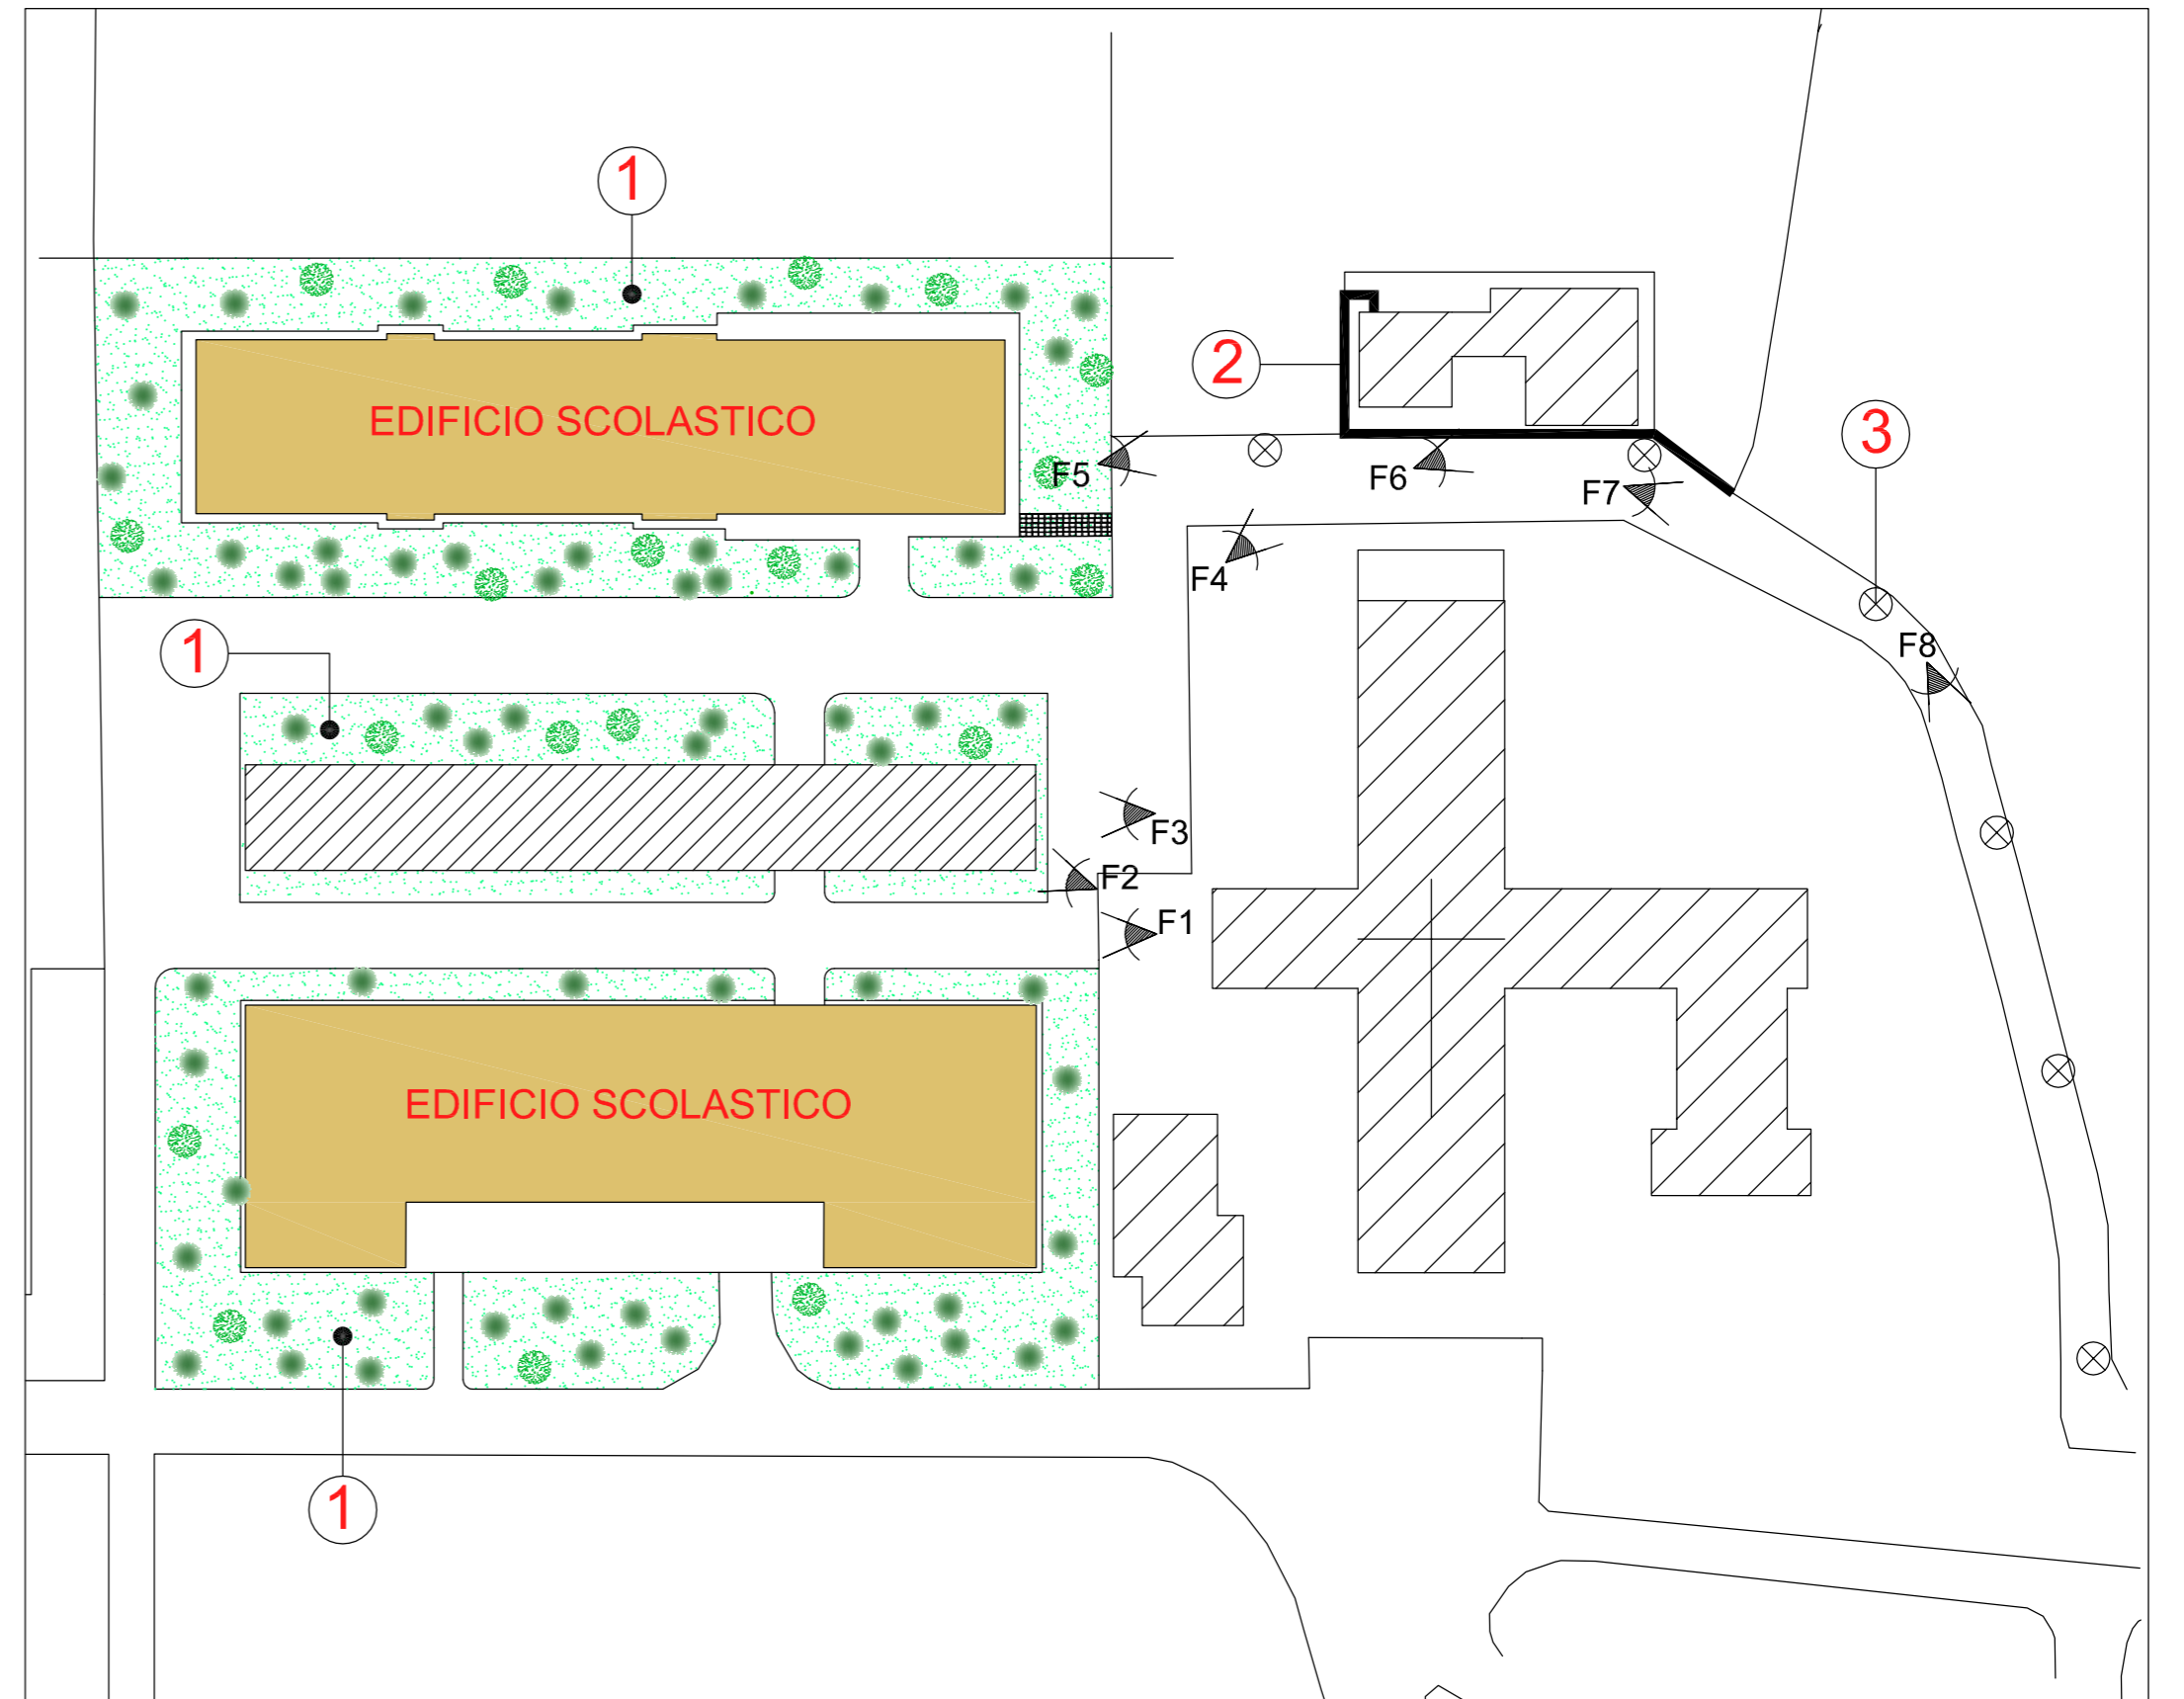

- ① Giardino    ② Recinzione in pannelli di legno    ③ Illuminazione a luci LED autolimentate con impianto fotovoltaico

 Istituto di Istruzione Superiore Statale <b>"LUIGI. CASTIGLIONI"</b> Via Garibaldi 115 - 20812 Linbate MB tel. 029965595 fax 029961583 e-mail itaglimate@itaglimate.it web www.itaglimate.it	Progetto <b>GREEN GARDEN SCHOOL LA MIA SCUOLA ACCOGLENTE</b>	Tavola n. <b>01</b>
	Oggetto <b>STATO DI FATTO ED INDIVIDUAZIONE AREE DI INTERVENTO</b>	Data aggiornameto <b>01/12/2015</b>
File ProgettoGreenSchool	Scala N.S.	Diritti Riservati