
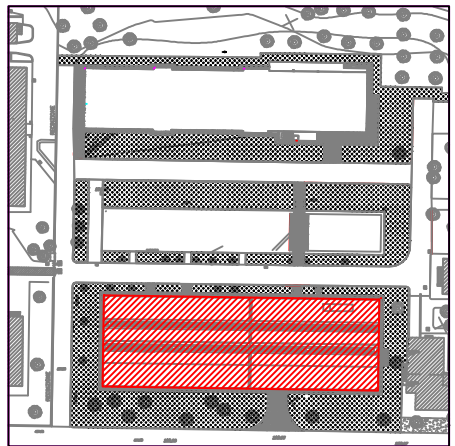


PIANTA PIANO TERRA UFFICI

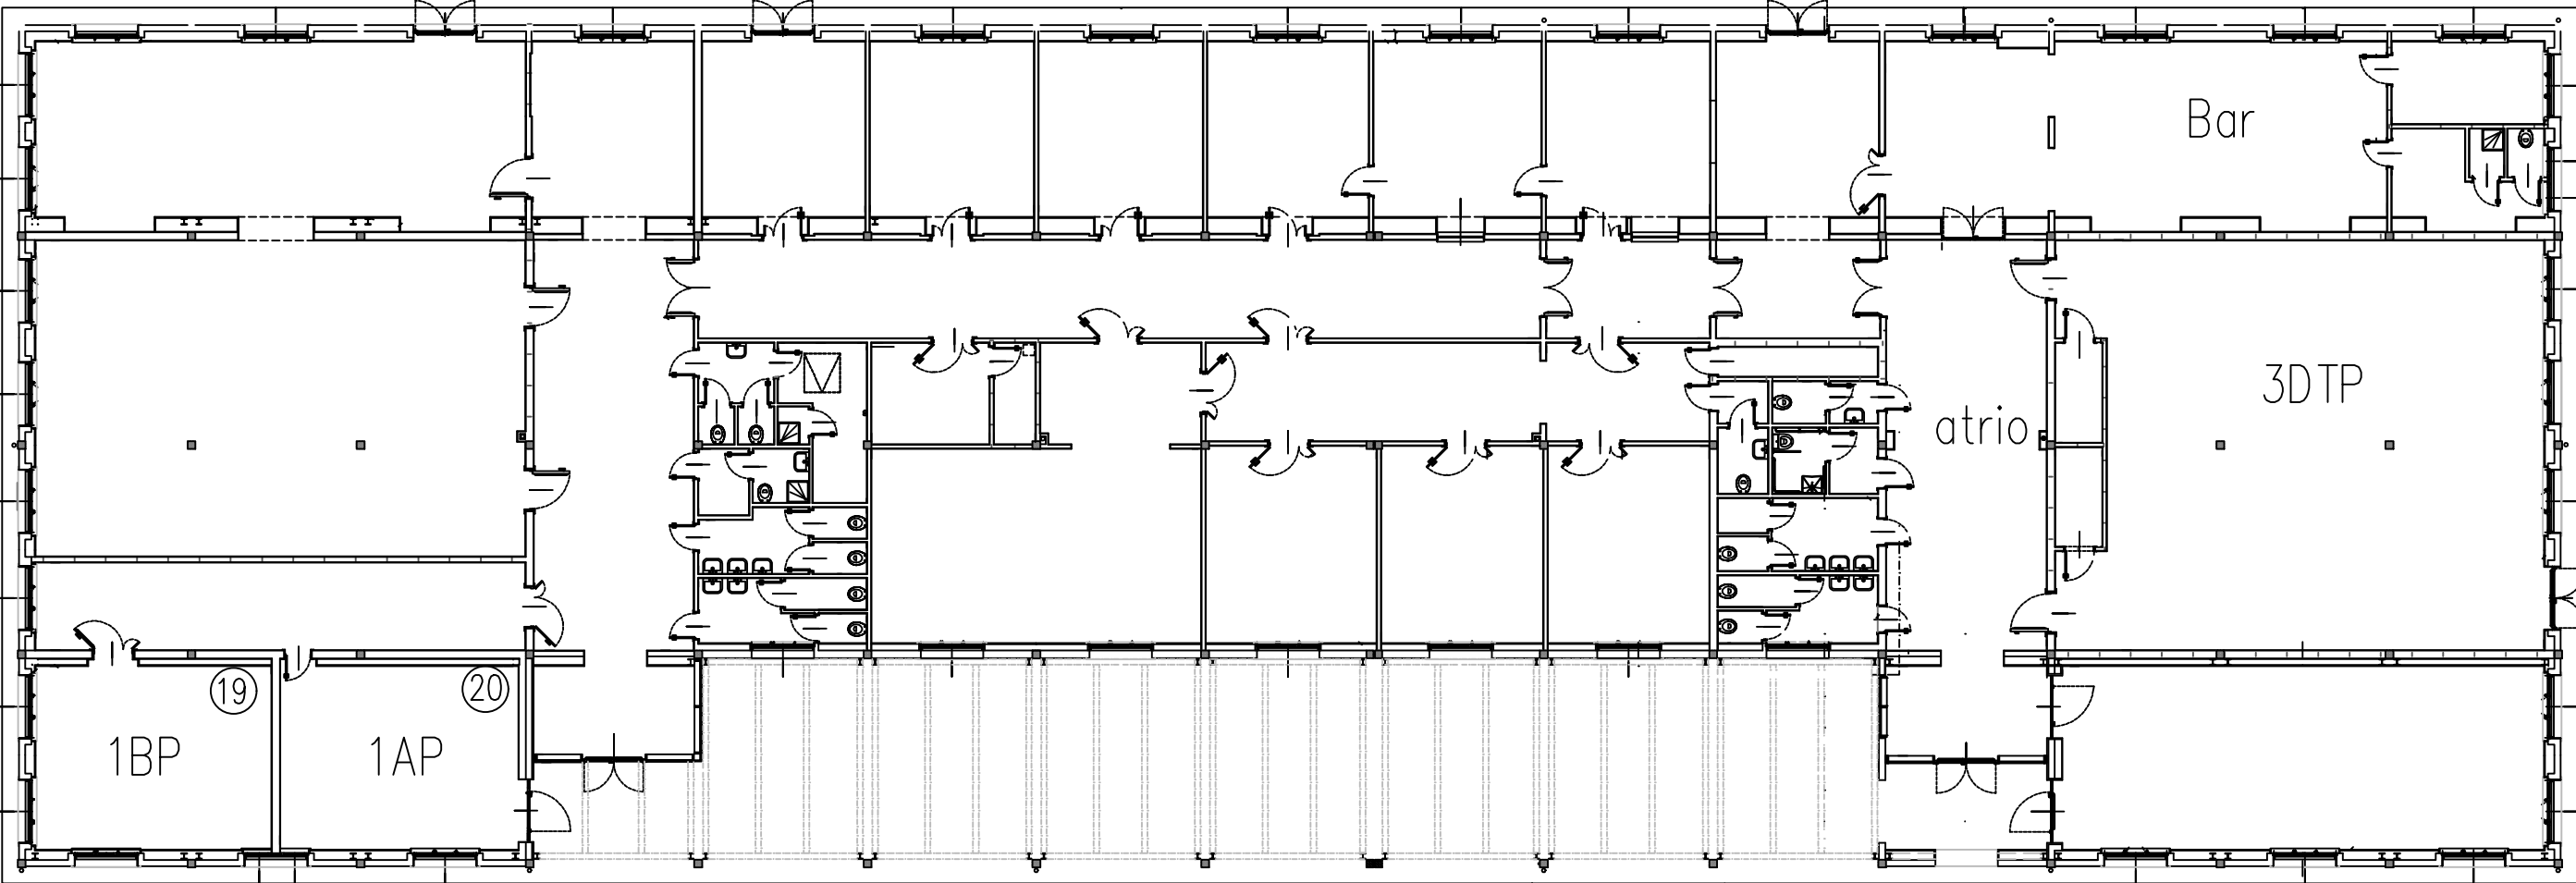

Planimetria Generale